


# TAMPEREEN JÄÄHALLI, ALAKERTA

AC-kulma

AD-kulma

katsomotasanteelle

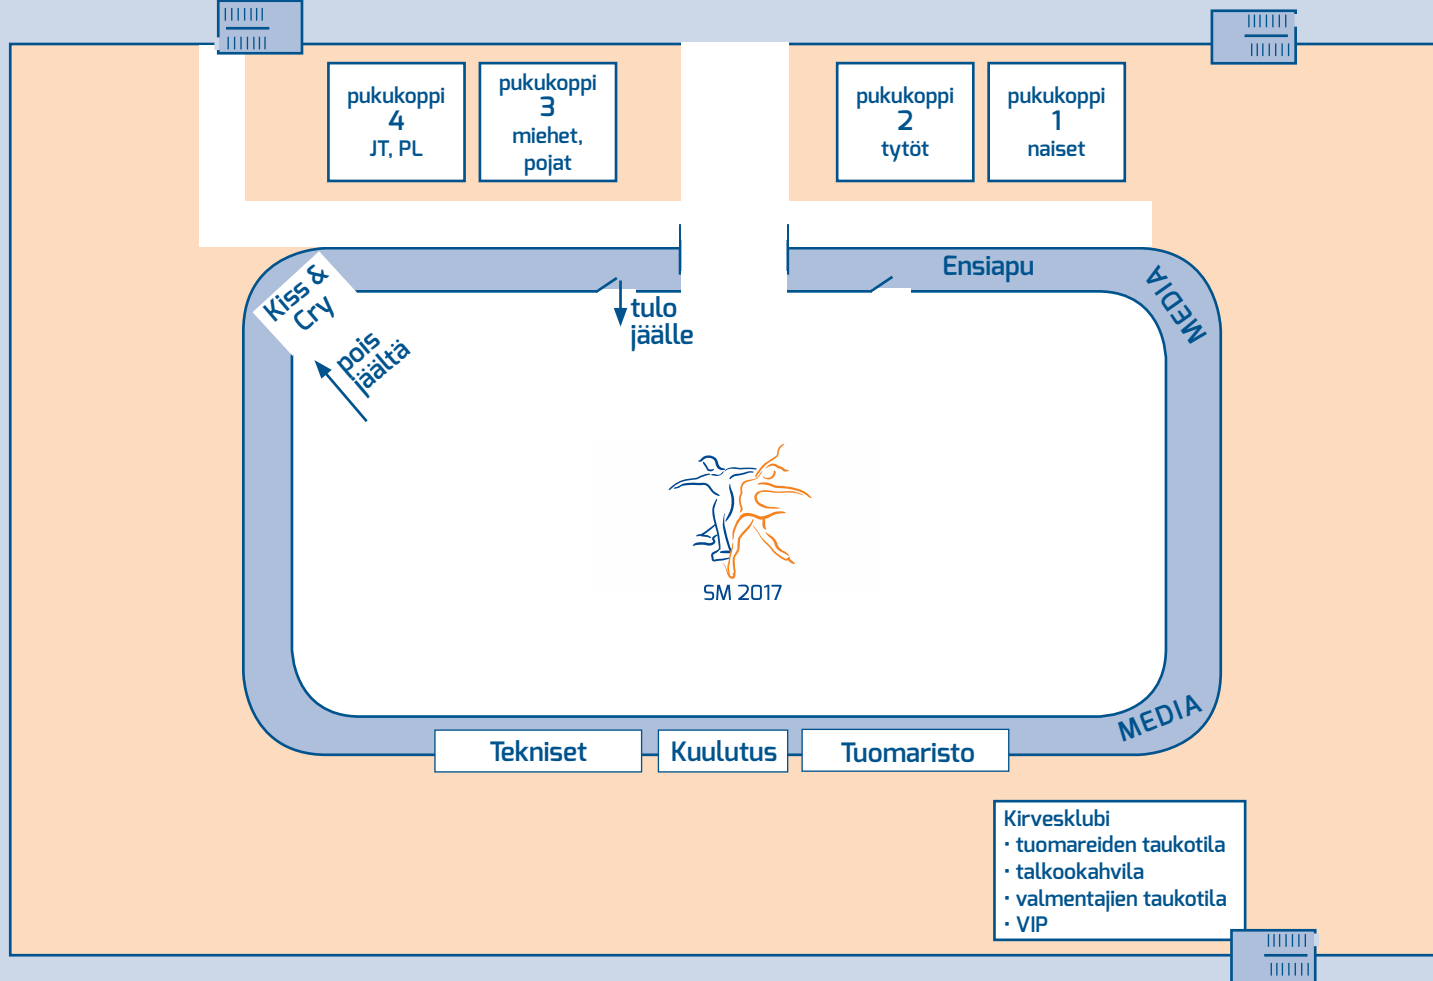

BC-kulma

BD-kulma